



КЪЩА КОНСТРУКЦИЯ ТИП А
ЕТАЖ 1

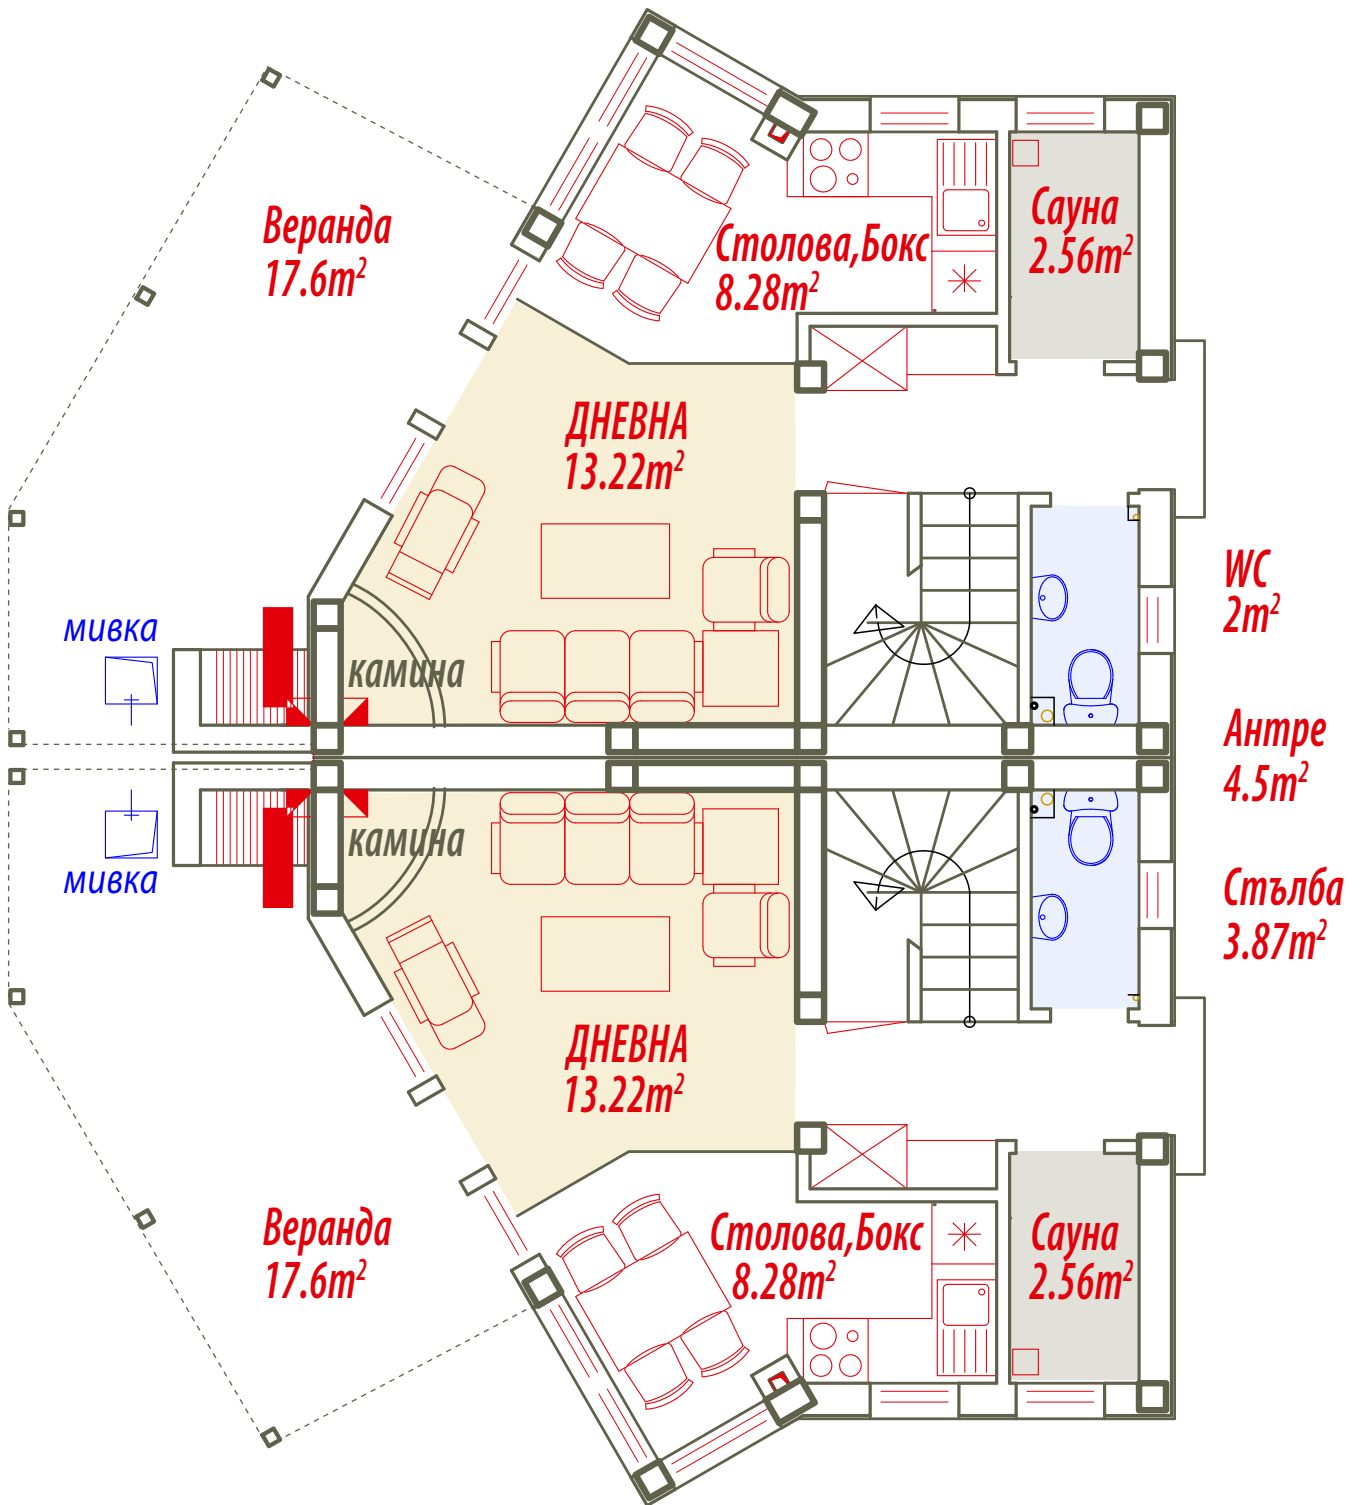


КЪЩА КОНСТРУКЦИЯ ТИП А
ЕТАЖ 2

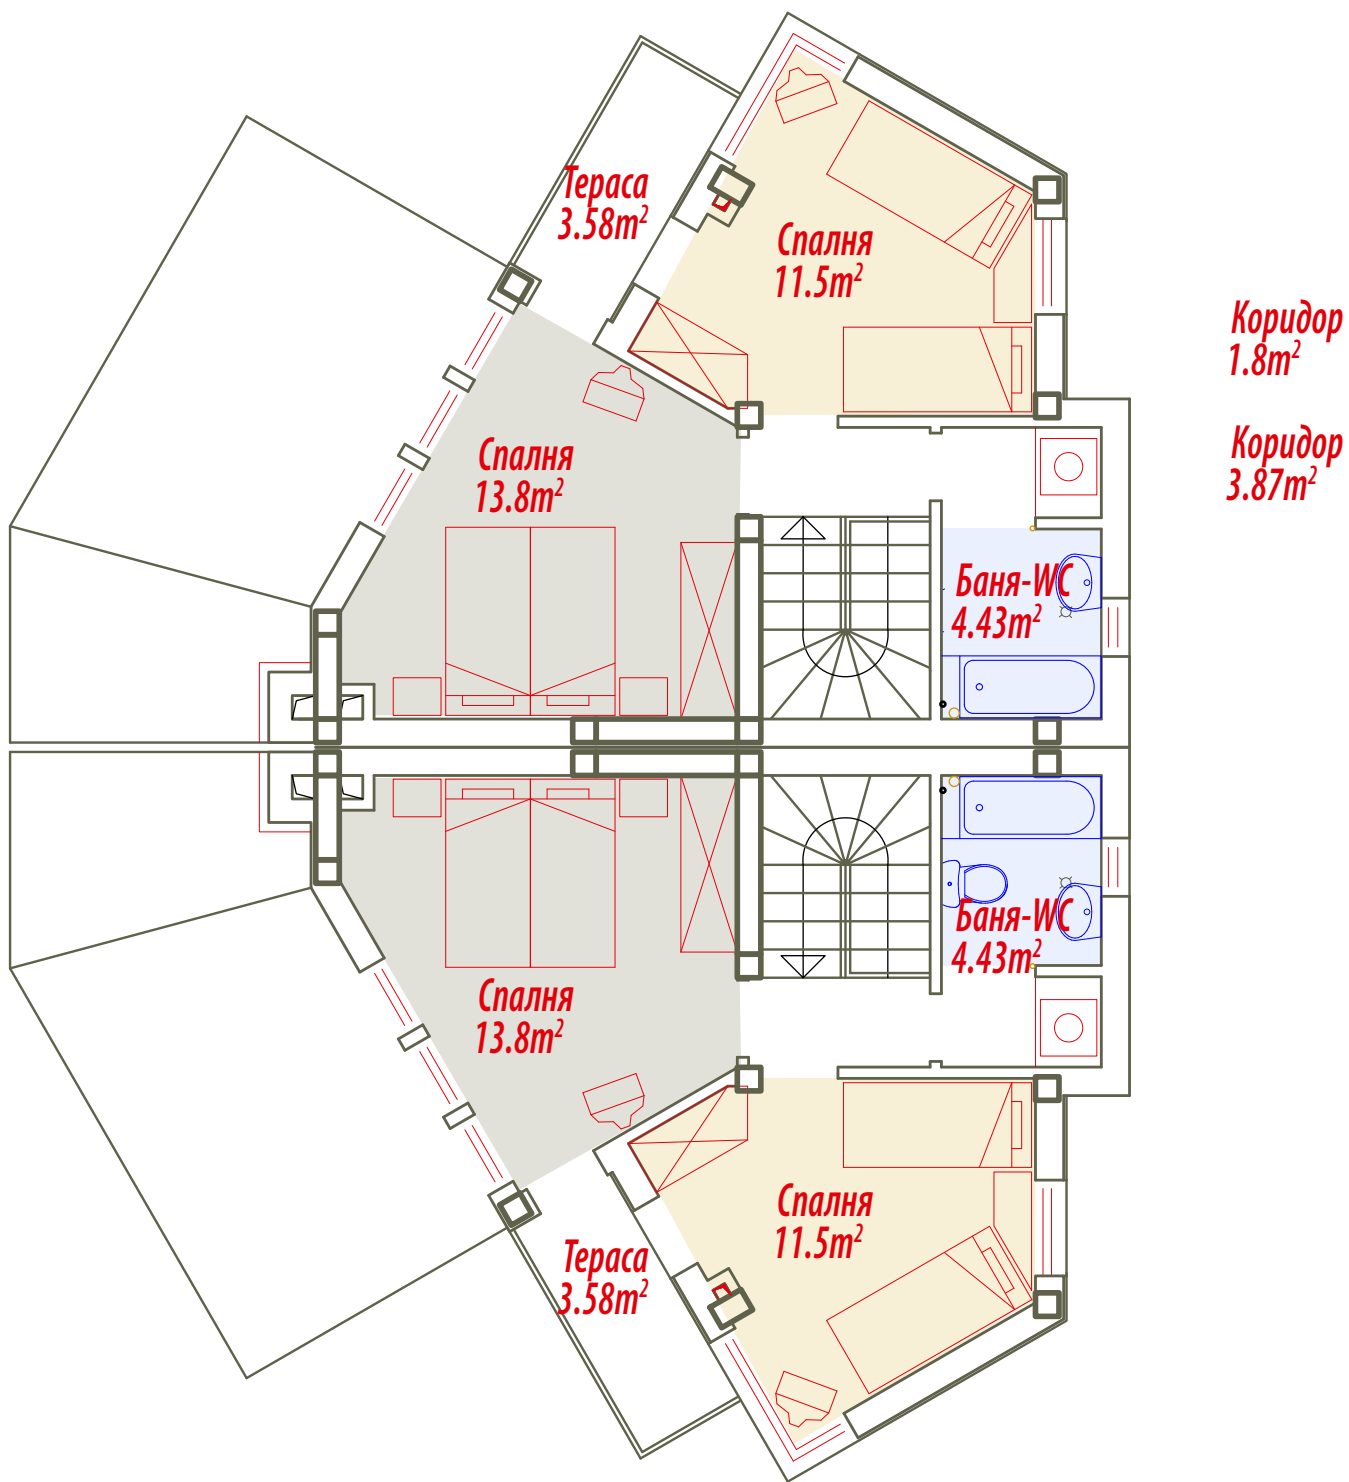

КЪЩА КОНСТРУКЦИЯ ТИП Б

ЕТАЖ 1

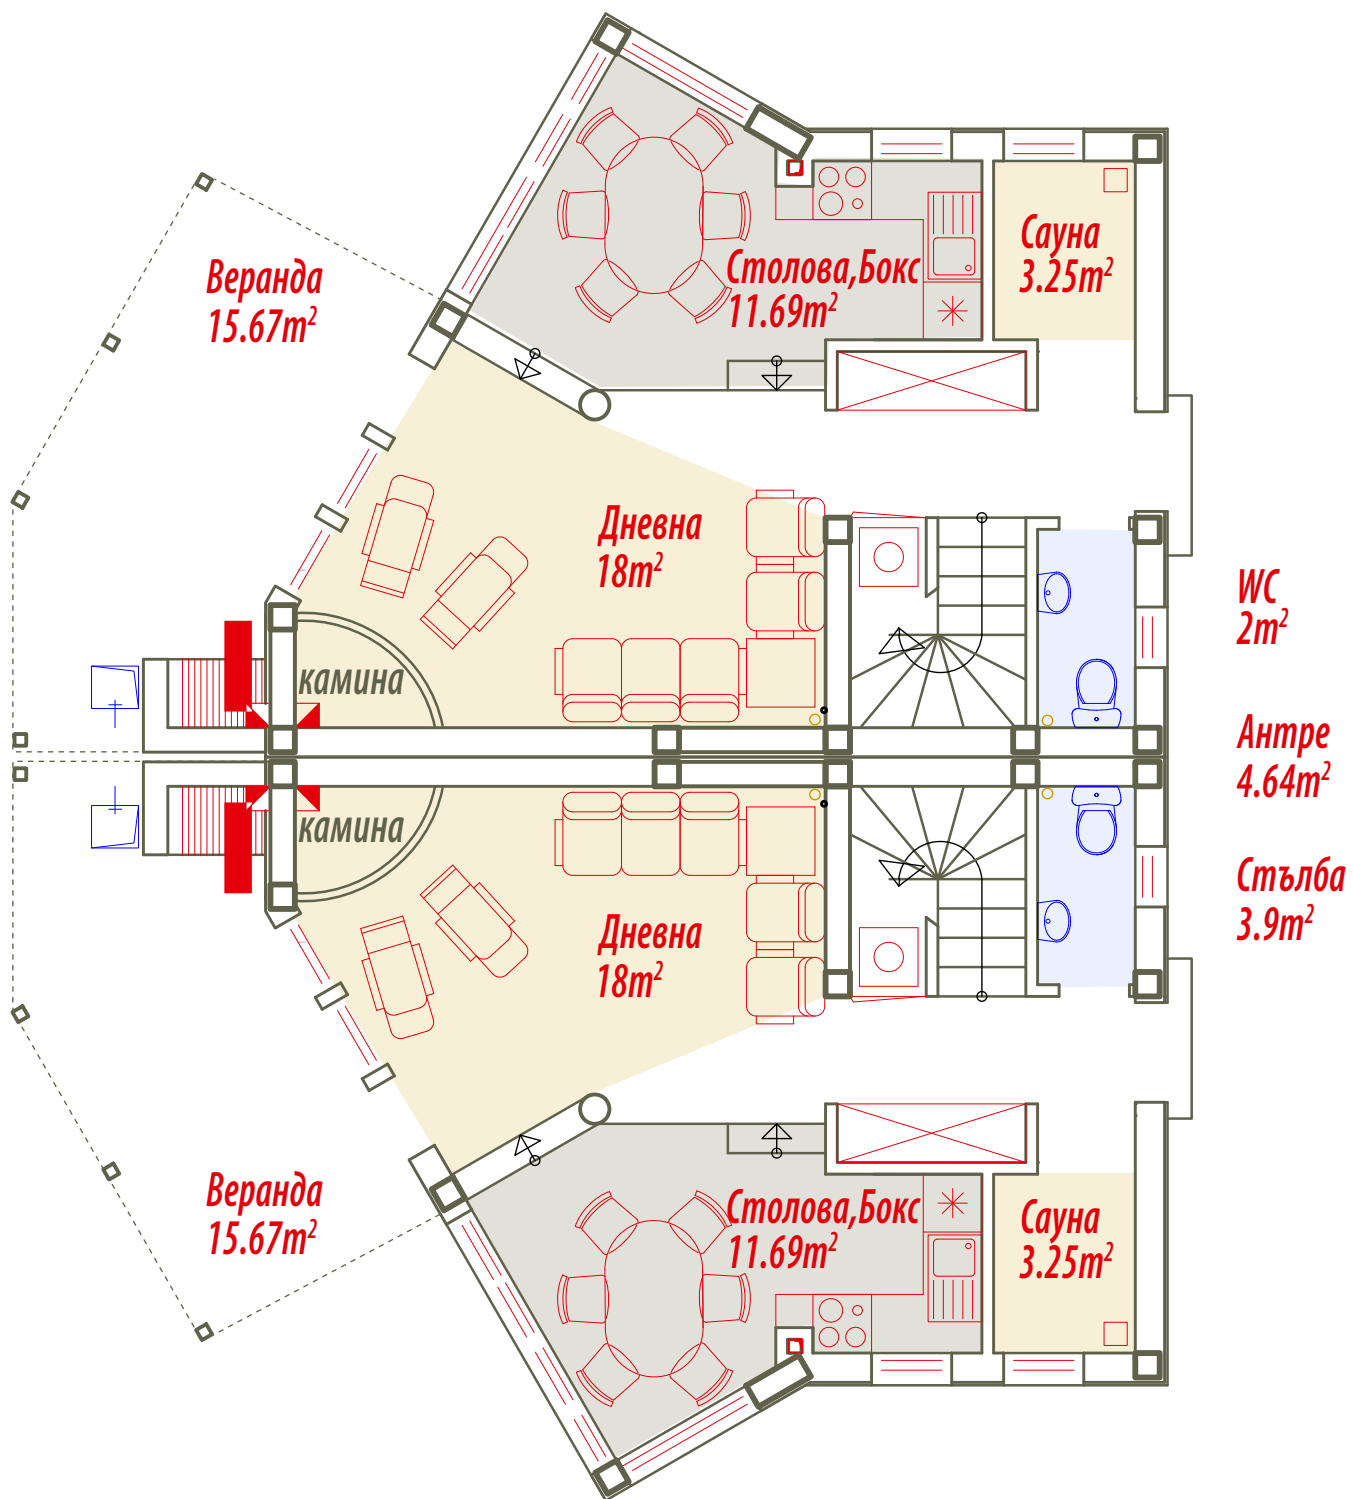

КЪЩА КОНСТРУКЦИЯ ТИП Б
ЕТАЖ 2

